


## Зонирование и дизайн-проект

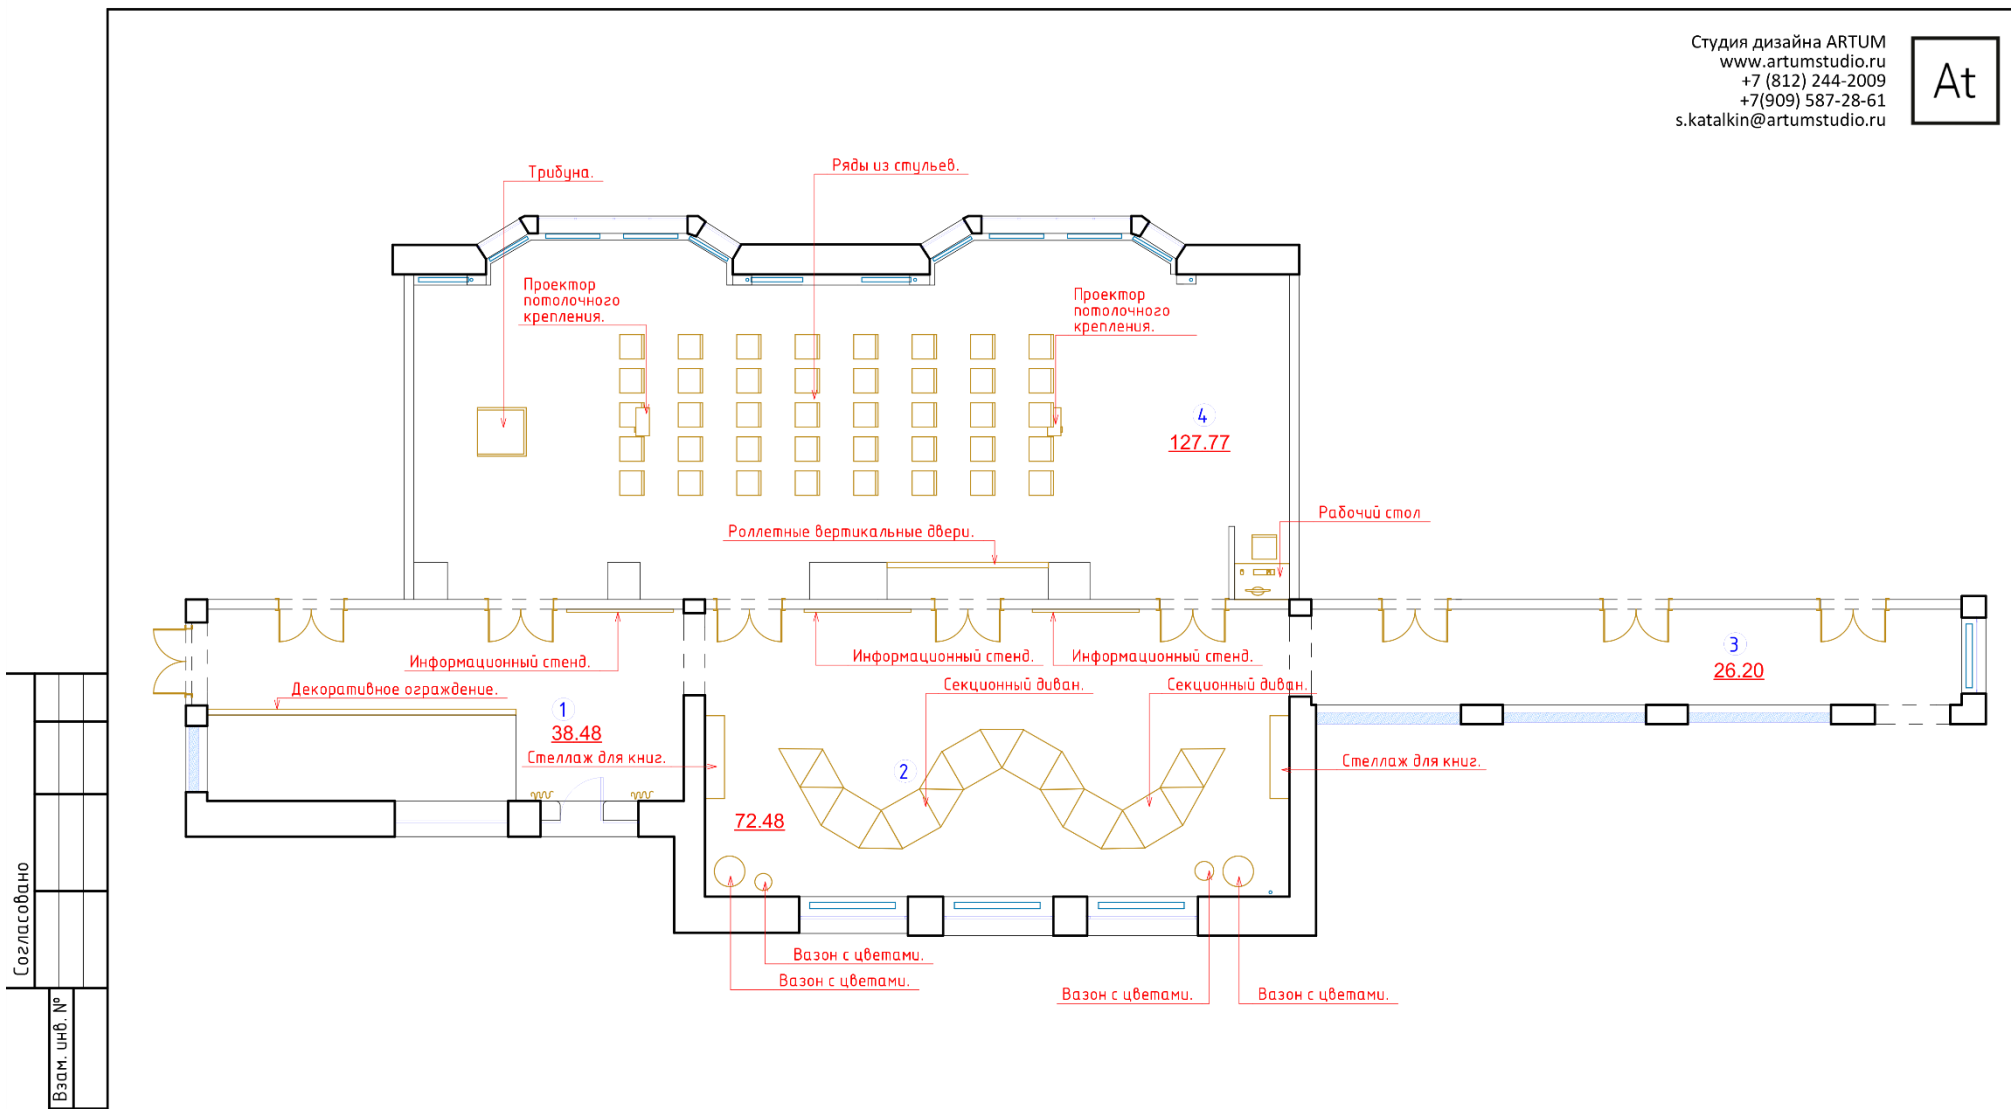





Согласовано

Инв. № подл. Подп. и дата Взам. инв. №

№ п/п	Наименование	Площадь кв. м.
1	Лестничный холл	38.48
2	Холл	72.48
3	Коридор	26.20
4	Актовый зал	127.77
Общая площадь		263.93

**Условные обозначения:**  
 - радиаторы отопления  
 - стеклоблоки

Изм.	Кол. уч.	Лист	док.	Подп.	Дата	АР			
						г. Санкт-Петербург, пос. Лисий Нос, ул. Новоцентральная, д. 21/7			
Заказчик	ГБУДО "Интеллект"				2017	Разработка дизайн-проекта актового зала и коридора учебного заведения.	Стадия	Лист	Листов
Разработ.	Каталкин С.				2017	План расстановки мебели и оборудования. М 1:100	Р	2	22
						Студия дизайна ARTUM			





Согласовано			
Инв. № подл.	Подп. и дата	Взам. инв. №	

Примечание.  
 1. 3D-визуализации интерьера могут частично отличаться от чертежей и даны для понимания общей концепции. Дизайн-проект реализуется по рабочей документации.


						АР			
						г.Санкт-Петербург, пос. Лисий Нос, ул. Новоцентральная, д 21/7			
Изм.	Кол. уч.	Лист	док.	Подп.	Дата	Разработка дизайн-проекта актового зала и коридора учебного заведения.	Студия	Лист	Листов
Заказчик	БЧУДО "Интеллект"				2017		Р	5	22
Разработ.	Каталкин С.				2017	Визуализация актового зала.	Студия дизайна ARTUM		



Согласовано			
Инв. № подл.		Подп. и дата	Взам. инв. №

Примечание.  
 1. 3D-визуализации интерьера могут частично отличаться от чертежей и даны для понимания общей концепции. Дизайн-проект реализуется по рабочей документации.

						АР			
						г.Санкт-Петербург, пос. Лисий Нос, ул. Новоцентральная, д 21/7			
Изм.	Кол. уч.	Лист	док.	Подп.	Дата	Разработка дизайн-проекта актового зала и коридора учебного заведения.	Стадия	Лист	Листов
Заказчик	БЧДО "Интеллект"				2017		Р	7	22
Разработ.	Каталкин С.				2017	Визуализация холла.	Студия дизайна ARTUM		

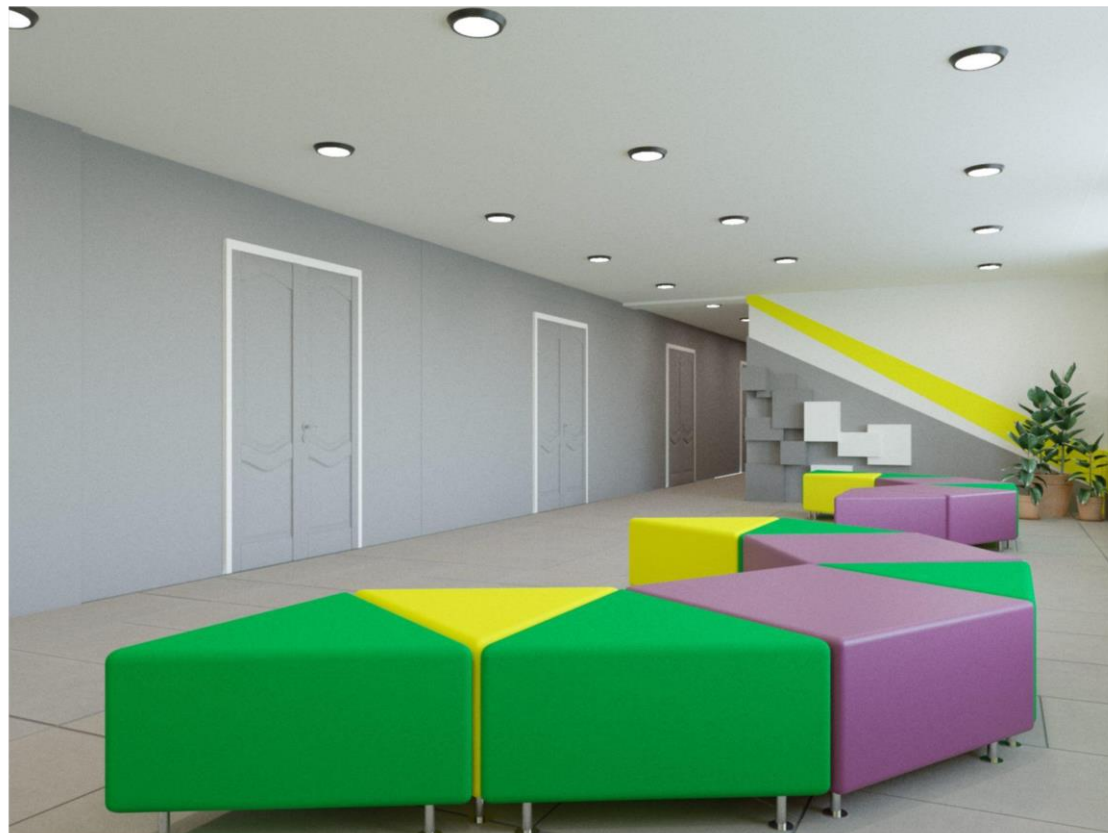

Согласовано			
Инв. № подл.			
Подп. и дата			
Взам. инв. №			

Примечание.  
 1. 3D-визуализации интерьера могут частично отличаться от чертежей и даны для понимания общей концепции. Дизайн-проект реализуется по рабочей документации.

						АР			
						г.Санкт-Петербург, пос Лисий Нос, ул. Новоцентральная, д 21/7			
Изм.	Кол. уч.	Лист	док.	Подп.	Дата	Разработка дизайн-проекта актового зала и коридора учебного заведения.	Стадия	Лист	Листов
Заказчик	БУДО "Интеллект"				2017		Р	8	22
Разработ.	Каталкин С.				2017	Визуализация холла.	Студия дизайна ARTUM		



